



ΕΦΗΜΕΡΙΣ ΤΗΣ ΚΥΒΕΡΝΗΣΕΩΣ

ΤΗΣ ΕΛΛΗΝΙΚΗΣ ΔΗΜΟΚΡΑΤΙΑΣ

ΤΕΥΧΟΣ ΤΕΤΑΡΤΟ **Αρ. Φύλλου 1072**

10 Οκτωβρίου 2003

ΠΕΡΙΕΧΟΜΕΝΑ

ΑΠΟΦΑΣΕΙΣ

ΑΠΟΦΑΣΕΙΣ

Αριθ. 1077027/6961/0010 (1)

Αναγκαστική απαλλοτρίωση ακινήτων για την ολοκλήρωση του τμήματος Κ5 - Κ6 - Κ7- Α της ευρείας παράκαμψης Πάτρας στη χ.θ. 11+308 στο δρόμο Πατρών Αχαΐα Κλάους στην περιοχή του Δήμου Μεσσάτιδος.

ΟΙ ΥΠΟΥΡΓΟΙ
ΟΙΚΟΝΟΜΙΑΣ ΚΑΙ ΟΙΚΟΝΟΜΙΚΩΝ - ΠΕΡΙΒΑΛΛΟΝΤΟΣ, ΧΩΡΟΤΑΞΙΑΣ ΚΑΙ ΔΗΜΟΣΙΩΝ ΕΡΓΩΝ

Έχοντας υπόψη :

1. Τις διατάξεις του Ν. 2882/2001 (ΦΕΚ 17/2001 τ. Α') «Κώδικας Αναγκαστικών Απαλλοτριώσεων Ακινήτων», όπως ισχύει.

2. Τις διατάξεις του άρθρου 23 του από 25 Νοεμβρίου 1929 διατάγματος «περί κωδικοποιήσεως των περί κατασκευής και συντηρήσεως οδών κειμένων διατάξεων».

3. Τις διατάξεις του άρθρου 1 του Ν. 653/1977 όπως συμπληρώθηκαν με τις παρ. 9 και 10 του άρθρου 62 του Ν. 947/1979 και την παρ.4 του άρθρου 9 του Ν. 960/1979, για την εκτέλεση των οποίων εκδόθηκε το Π.Δ. 929/1979.

4. Το Δ. 12α/Φ.25/0/32031/22.3.2002 έγγραφο του ΥΠΕΧΩΔΕ μετά των συνημμένων του, από τα οποία προκύπτει ότι έχουν τηρηθεί και οι προϋποθέσεις του άρθρου 3 του Ν. 2882/01.

5. Την 16049/12.8.1993 απόφαση σχετικά με την έγκριση των περιβαλλοντικών όρων.

6. Το γεγονός ότι δεν προκύπτει δαπάνη για το Δημόσιο, επειδή η αυταποζημίωση καλύπτει τη δαπάνη της απαλ/σης.

7. Το Γ2/7033/15.5.2003 έγγραφο της Δ/νσης Γεωργίας.

8. Την Υ6/31.10.2001 (ΦΕΚ 1484/31.10.2001 τ.Β΄) κοινή απόφαση του Πρωθυπουργού και του Υπουργού ΠΕΧΩΔΕ σχετικά με ανάθεση αρμοδιοτήτων στους Υφυπουργούς.

9. Την 1065956/863/Α0006/2003, κοινή απόφαση του Πρωθυπουργού και του Υπουργού Οικονομίας και Οικονομικών, για την ανάθεση αρμοδιοτήτων.

10. Το Π.Δ. 81/2002 (ΦΕΚ 57 Α΄) «Συγχώνευση των Υπουργείων Εθνικής Οικονομίας και Οικονομικών, στο Υπουργείο Οικονομίας και Οικονομικών, αποφασίζουμε:

Κηρύσσουμε την αναγκαστική απαλλοτρίωση, για λόγους δημόσιας ωφέλειας και ειδικότερα για την Ολοκλήρωση του τμήματος Κ5-Κ6-Κ7-Α της Ευρείας παράκαμψης Πάτρας στη χθ 11+308 στο δρόμο Πατρών Αχαΐα Κλάους στην περιοχή του Δήμου Μεσσάτιδος, έκτασης συνολικού εμβαδού 132,44 μ2 που βρίσκεται στο νομό Αχαΐας και εικονίζεται με κλίμακα 1:500 στο από 29.12.97 κτηματολογικό διάγραμμα και στον αντίστοιχο κτηματολογικό πίνακα της Ε.Υ.Δ.Ε. - Π.Α.Θ.Ε. του Υπουργείου Περιβάλλοντος, Χωροταξίας και Δημοσίων Έργων, τα οποία έχει συντάξει ο Χάρης Αποστολόπουλος και έχει θεωρήσει ο Δ/ντης της Δ 12 του ΥΠΕΧΩΔΕ Κων/νος Δεσύπρης στις 14.2.2000.

Στην έκταση που απαλλοτριώνεται προβάλλουν δικαιώματα κυριότητας οι: 1) Αφοί Μητρόπουλοι, 2) Θεοδωρόπουλος Νικόλαος και 3) Θεοδωρόπουλος Σπυρίδων.

Η απαλλοτρίωση κηρύσσεται υπέρ και με δαπάνη του Δημοσίου που θα αντιμετωπισθεί με δαπάνες του προγράμματος Δημοσίων Επενδύσεων για έργα αρμοδιότητας Γενικής Γραμματείας Δημοσίων Έργων (αριθμός έργου ΣΑΕ 071/3 2000 ΣΕ07130037) σε συνδυασμό με τις διατάξεις του Ν. 653/77 όπως ισχύουν.

Η απόφαση αυτή να δημοσιευθεί στην Εφημερίδα της Κυβερνήσεως.

Αθήνα, 30 Σεπτεμβρίου 2003

ΟΙ ΥΦΥΠΟΥΡΓΟΙ

ΟΙΚΟΝΟΜΙΑΣ ΚΑΙ ΟΙΚΟΝΟΜΙΚΩΝ	ΠΕΡΙΒΑΛΛΟΝΤΟΣ, ΧΩΡ/ΞΙΑΣ ΚΑΙ ΔΗΜΟΣΙΩΝ ΕΡΓΩΝ
ΑΠΟΣΤ. ΦΩΤΙΑΔΗΣ	**ΙΩΑΝ. ΤΣΑΚΛΙΔΗΣ**

Αριθ. 1081411/7387/0010 (2)

Αναγκαστική απαλλοτρίωση ακινήτων για την δημιουργία χώρων Χ.Σ.Α. στο τμήμα 6 της Εγνατίας οδού Κλειδί Ημαθίας (χ.θ. 5+000 - χ.θ. 5+200) στην περιοχή των Δήμων Πλατέος και Αλεξάνδρειας.

**ΟΙ ΥΠΟΥΡΓΟΙ
ΟΙΚΟΝΟΜΙΑΣ ΚΑΙ ΟΙΚΟΝΟΜΙΚΩΝ -
ΠΕΡΙΒΑΛΛΟΝΤΟΣ, ΧΩΡΟΤΑΞΙΑΣ ΚΑΙ
ΔΗΜΟΣΙΩΝ ΕΡΓΩΝ**

Έχοντας υπόψη :

1. Τις διατάξεις του Ν. 2882/2001 (ΦΕΚ 17/2001 τ.Α΄) «Κώδικας Αναγκαστικών Απαλλοτριώσεοον Ακινήτων», όπως ισχύει.
2. Τις διατάξεις του άρθρου 23 του από 25 Νοεμβρίου 1929 διατάγματος «περί κωδικοποιήσεως των περί κατασκευής και συντηρήσεως οδών κειμένων διατάξεων».
3. Τις διατάξεις του άρθρου 1 του Ν. 653/1977 όπως συμπληρώθηκαν με τις παρ.9 και 10 του άρθρου 62 του Ν. 947/1979 και την παρ. 4 του άρθρου 9 του Ν. 960/1979, για την εκτέλεση των οποίοον εκδόθηκε το Π.Δ. 929/1979.
4. Το Δ.12α/Φ.182/0/35421/15.7.2002 έγγραφο του ΥΠΕΧΩΔΕ μετά των συνημμένων του, από τα οποία προκύπτει ότι έχουν τηρηθεί και οι προϋποθέσεις του άρθρου 3 του Ν. 2882/01.
5. Την 105304/14.5.2001 απόφαση σχετικά με την έγκριση των περιβαλλοντικών όρων.
6. Την Δ 12α/Φ182/0/34752/20.6.2002 Βεβαίωση κάλυψης δαπάνης.
7. Το 9072/16.5.2002 έγγραφο της Δ/νσης Γεωργίας .
8. Την. Υ6/31.10.2001 (ΦΕΚ 1484/31.10.2001 τ.Β΄) κοινή απόφαση του Πρωθυπουργού και του Υπουργού ΠΕΧΩΔΕ, σχετικά με ανάθεση αρμοδιοτήτων στους Υφυπουργούς.
9. Την 1065956/863/Α0006/15.7.2003 (ΦΕΚ 985/16.7.2003 τ.Β'.) κοινή απόφαση του Πρωθυπουργού και του Υπουργού Οικονομίας και Οικονομικών, σχετικά με ανάθεση αρμοδιοτήτων στους Υφυπουργούς Οικονομίας και Οικονομικών.
10. Το Π.Δ. 81/2002 (ΦΕΚ 57 Α') «Συγχώνευση των Υπουργείων Εθνικής Οικονομίας και Οικονομικών, στο Υπουργείο Οικονομίας και Οικονομικών, αποφασίζουμε:

Κηρύσσουμε την αναγκαστική απαλλοτρίωση, για λόγους δημόσιας ωφέλειας και ειδικότερα για την δημιουργία χώρων Χ.Σ.Α, στο τμήμα 6 της Εγνατίας Οδού Κλειδί Ημαθίας (χ.θ. 5+000 - χ.θ. 5+200) στην περιοχή των Δήμων Πλατέος και Αλεξάνδρειας έκτασης συνολικού εμβαδού 22.622,23 $μ^2$ που βρίσκεται στο νομό Ημαθίας και εικονίζεται με κλίμακα 1:500 και με αριθμό 1 κτηματολογικό διάγραμμα και στον αντίστοιχο κτηματολογικό πίνακα της «ΕΓΝΑΤΙΑ ΟΔΟΣ» Α.Ε. τα οποία έχει συντάξει ο Παν. Καραμόσχος Τοπ. Μηχανικός και έχει θεωρήσει ο Διευθυντής της Δ12 Διεύθυνσης του Υ.ΠΕ.ΧΩ.Δ.Ε. Κ.Δεσύπρης, στις 17.9.2001.

Στην έκταση που απαλλοτριώνεται προβάλλουν δικαιώματα κυριότητας οι: 1) Κραχάλας Θωμάς, 2) Σταυρίδης Θωμάς, 3) Σταυρίδης Παναγιώτης κ.λ.π.

Η απαλλοτρίωση κηρύσσεται υπέρ και με δαπάνη του Δημοσίου που θα αντιμετωπισθεί με δαπάνες του προγράμματος Δημοσίων Επενδύσεων για έργα αρμοδιότητας Γενικής Γραμματείας Δημοσίων Έργων (αριθμός έργου 2000ΣΕ07130031 071/3) σε συνδυασμό με τις διατάξεις του Ν. 653/77 όπως ισχύουν.

Η απόφαση αυτή να δημοσιευθεί στην Εφημερίδα της Κυβερνήσεως.

Αθήνα, 30 Σεπτεμβρίου 2003

ΟΙ ΥΦΥΠΟΥΡΓΟΙ

ΟΙΚΟΝΟΜΙΑΣ ΚΑΙ ΟΙΚΟΝΟΜΙΚΩΝ	ΠΕΡΙΒ/ΝΤΟΣ, ΧΩΡΟΤΑΞΙΑΣ ΚΑΙ ΔΗΜΟΣΙΩΝ ΕΡΓΩΝ
ΑΠ. ΦΩΤΙΑΔΗΣ	**ΙΩΑΝ. ΤΣΑΚΛΙΔΗΣ**

Αριθ. 2684 (3)

Τμηματική εφαρμογή ρυμοτομικού σχεδίου οικοδομικών συνεταιρισμών «Προσφύγων 1922», «Χρυσοχόων - Αργυροχόων και Ωρολογοπωλών Αθηνών και Προαστείων» σε έκταση του Συνεταιρισμού Προσφύγων 1922 στο Σαλάντι του Δήμου Κρανιδίου Ερμιονίδας.

Ο ΝΟΜΑΡΧΗΣ ΑΡΓΟΛΙΔΑΣ

Έχοντας υπόψη:

1. Τον εσωτερικό οργανισμό οργάνωσης και λειτουργίας της Ν. Αυτ/σης Αργολίδας (ΦΕΚ 1810 Β /2001).
2. Τις διατάξεις του Ν.Δ. της 17.7.23 «περί σχεδίων πόλεων, κωμών και συνοικισμών του κράτους» και ειδικότερα τα άρθρα 4 και 5 αυτού.
3. Τις διατάξεις των άρθρων 18 ως και 22 του Π.Δ. της 3/22.4.29 (ΦΕΚ 155 Α).
4. Το Π.Δ. 93/87 και ειδικότερα το αρθ.6 παρ. 3 και το αρθ. 18 παρ. 5α αυτού.
5. Τον κώδικα βασικής πολεοδομικής νομοθεσίας (ΦΕΚ 580 Δ /22.7.1999) και ειδικότερα το άρθρο 349 «Δόμηση κοντά σε ρέματα».
6. Τη με αρ. 2968 /17.2.1970 (ΦΕΚ 35 Δ /26.2.1970) απόφαση Νομάρχη Αργολίδας «Περί έγκρισης ρυμ. σχεδίου νέου οικισμού οικοδομικών συνεταιρισμών Προσφύγων 1922 και Χρυσοχόων-Αργυροχόων και Ωρολογοπωλών Αθηνών και Προαστείων στη θέση Σαλάντι Ερμιονίδος».
7. Τη 11961/0-1064/9.3.1998 απόφαση Δ.Τ.Υ. Ν.Αργολίδας έγκρισης καθορισμού οριογραμμών ρεμάτων.
8. Τη 6385/ 28.1.2003 Πράξη αποδοχής κοινού ορίου της συμβολαιογράφου Σοφίας Σπερελάκη-Βιδάλη, μεταξύ του Ο. Σ. «Προσφύγων '22 Σ. Π. Ε.» και του Ο. Σ. «Χρυσοχόων-Αργυροχόων και Ωρολογοπωλών Αθηνών και Προαστείων Σ. Π. Ε.».
9. Την από 12.2.2002 αίτηση του Ο. Σ. Προσφύγων '22 για την κύρωση των διαγραμμάτων εφαρμογής του ρυμοτομικού σχεδίου στην έκτασή τους και την από 19.4.2002 αίτησή τους για την έγκριση της υψομετρικής μελέτης του ρυμ. σχεδίου αυτού.
10. Την 476/02/18.7.2003 εισήγηση της Δ. Π.Χ. Π.
11. Το14/2/1/21.7.2003 απόσπασμα πρακτικού Ν.Σ.Χ.Ο.Π. Αργολίδας, αποφασίζουμε:

Άρθρο 1.

Εγκρίνονται:

α. τα υπό κλιμ. 1:1000 διαγράμματα τμηματικής εφαρμογής του εγκεκριμένου με την 2968 /17.2.1970 (ΦΕΚ 35Δ) απόφαση Νομάρχη Αργολίδας «ρυμοτομικού σχεδίου νέου οικισμού οικοδομικών συνεταιρισμών Προσφύγων 1922 και Χρυσοχόων-Αργυροχόων και Ωρολογοπωλών Αθηνών και Προαστείων στη θέση Σαλάντι» του Δήμου Κρανιδίου Ερμιονίδας στην έκταση του Ο.Σ. Προσφύγων '22 ΣΠΕ υπό κλιμ. 1:1000 με την προϋπόθε-

ση τήρησης του αρθ. 349 παρ. 1β του Κώδικα Πολεοδομικής Νομοθεσίας (ΦΕΚ 580 Δ/99) σε ό,τι αφορά τη δόμηση παραρρεμάτιων οικοπέδων (απόσταση τουλάχιστον 10μ από την οριογραμμή)

β/ η υψομετρική μελέτη (36 μηκοτομές) του ως άνω ρυμοτομικού σχεδίου

Άρθρο 2.

Η ισχύς της παρούσας αρχίζει από τη δημοσίευσή της στην Εφημερίδα της Κυβερνήσεως.

Άρθρο 3.


Από τις διατάξεις της παρούσας απόφασης δεν προκαλείται δαπάνη σε βάρος του κρατικού προϋπολογισμού.

Η απόφαση αυτή να δημοσιευθεί στην Εφημερίδα της Κυβερνήσεως.


Ναύπλιο, 9 Σεπτεμβρίου 2003

Ο Νομάρχης

ΒΑΣΙΛΗΣ ΣΩΤΗΡΟΠΟΥΛΟΣ

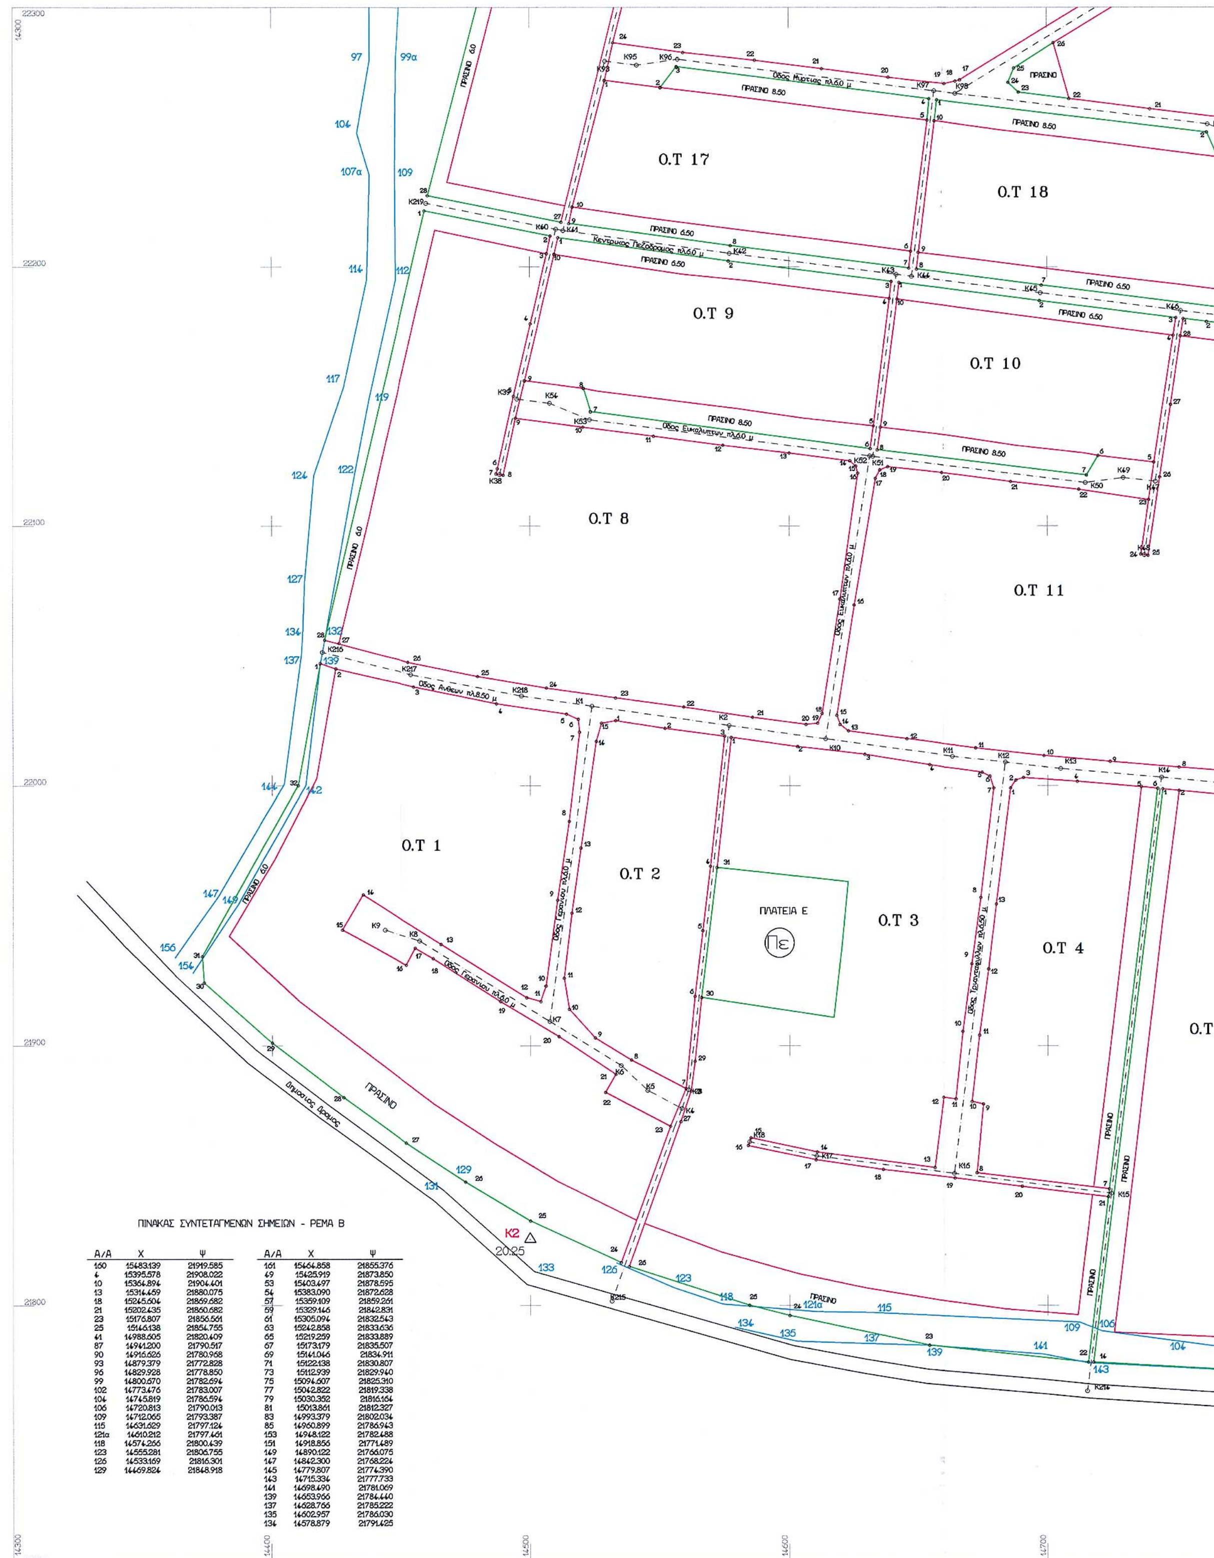

Α/Α	Χ	Ψ	Α/Α	Χ	Ψ
160	15483.139	21919.585	161	15464.858	21855.376
4	15395.578	21908.022	49	15425.919	21873.850
10	15364.894	21904.401	53	15403.497	21878.595
13	15314.459	21880.075	54	15383.090	21872.628
18	15245.604	21869.682	57	15359.109	21859.261
21	15202.435	21860.682	59	15329.146	21842.831
23	15176.807	21856.561	61	15305.094	21832.543
25	15146.138	21854.755	63	15242.858	21833.636
41	14988.605	21820.409	65	15219.259	21833.889
87	14941.200	21790.517	67	15173.179	21835.507
90	14916.626	21780.968	69	15141.046	21834.911
93	14879.379	21772.828	71	15122.138	21830.807
96	14829.928	21778.850	73	15112.939	21829.940
99	14800.670	21782.694	75	15094.607	21825.310
102	14773.476	21783.007	77	15042.822	21819.338
104	14745.819	21786.594	79	15030.352	21816.164
106	14720.813	21790.013	81	15013.861	21812.327
109	14712.065	21793.387	83	14993.379	21802.034
115	14631.629	21797.124	85	14960.899	21786.943
121α	14610.212	21797.461	153	14948.122	21782.488
118	14574.266	21800.439	151	14918.856	21771.489
123	14555.281	21806.755	149	14890.122	21766.075
126	14533.169	21816.301	147	14842.300	21768.224
129	14469.824	21848.918	145	14779.807	21774.390
			143	14715.334	21777.733
			141	14698.490	21781.069
			139	14653.966	21784.440
			137	14628.766	21785.222
			135	14602.957	21786.030
			134	14578.879	21791.425

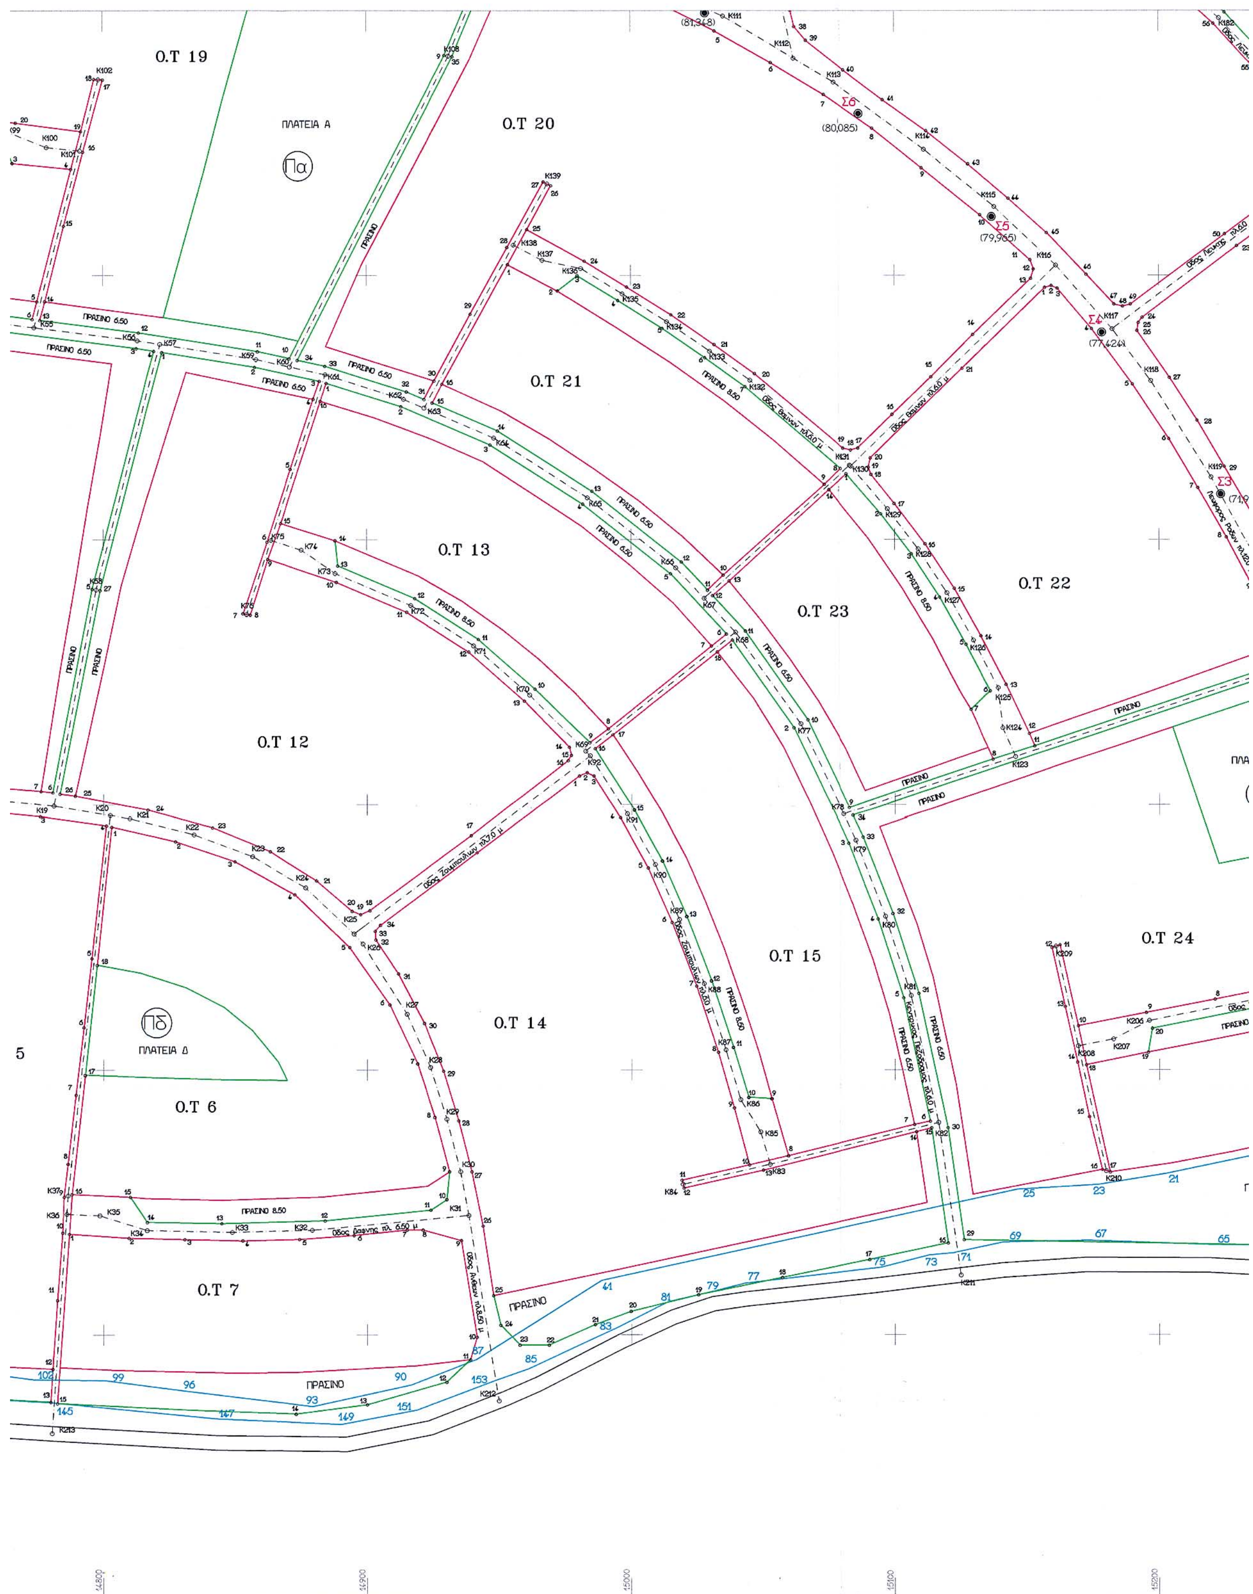

Ο.Τ 19
ΠΛΑΤΕΙΑ Α
Πα
Ο.Τ 20
Ο.Τ 21
Ο.Τ 22
Ο.Τ 23
Ο.Τ 13
Ο.Τ 12
Ο.Τ 15
Ο.Τ 14
Ο.Τ 24
Ο.Τ 6
Πδ
ΠΛΑΤΕΙΑ Δ
Ο.Τ 7
ΠΡΑΣΙΝΟ 6.50
ΠΡΑΣΙΝΟ 8.50
ΠΡΑΣΙΝΟ
Σ6
(80,085)
Σ5
(79,965)
Σ4
(77,424)
Σ3
(81,348)

Ο.Τ 29

Ο.Τ 30

ΠΡΑΣΙΝΟ

ΠΛΑΤΕΙΑ Η

Οδος Κυκλαμινων πλ.6.50 μ


Οδος Ηλιοτροπιου πλ.6.50 μ

Οδος Ιριδος πλ.6.50 μ

Δημοτικος Δρομος


Οριοθετηση Ρεματος - (Β)

υπ' αριθμ. 37950/0-4004/27-1-1998

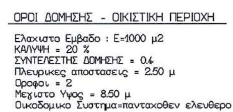
ΟΡΟΙ ΔΟΜΗΣΗΣ - ΟΙΚΙΣΤΙΚΗ ΠΕΡΙΟΧΗ

Ελαχιστο Εμβαδο : Ε=1000 μ2
ΚΑΛΥΨΗ = 20 %
ΣΥΝΤΕΛΕΣΤΗΣ ΔΟΜΗΣΗΣ = 0.4
Πλευρικες αποστασεις = 2.50 μ
Οροφοι = 2
Μεγιστο Υψος = 8.50 μ
Οικοδομικο Συστημα=πανταχοθεν ελευθερο

ΔΙΑΝΟΜΗ ΠΙΝΑΚΙΔΩΝ

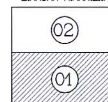

Προβολη ΗΑΤΤ
Κ.Φ.Χ ΝΑΥΠΛΙΟΝ-ΚΟΡΙΝΘΟΣ ΚΛ. 1:100.000
φ=37° 45΄, λ= -0° 45΄

ΕΘΝΙΚΟ ΤΥΠΟΓΡΑΦΕΙΟ
Για τεχνικούς λόγους στο σχεδιάγραμμα έγινε σμίκρυνση κατά ποσοστό 35 %

γραφειο μελετων : Μπελεσιωτη Μιχαλη - *τοπογραφου μηχ/κου*

ΟΙΚΟΔΟΜΙΚΟΣ ΣΥΝΕΤΑΙΡΙΣΜΟΣ ΠΡΟΣΦΥΓΩΝ 1922 Σ.Π.Ε

ΕΡΓΟ

ΕΦΑΡΜΟΓΗ ΕΓΚΕΚΡΙΜΕΝΗΣ ΠΟΛΕΟΔΟΜΙΚΗΣ ΜΕΛΕΤΗΣ

ΣΑΛΑΝΤΙ - ΑΡΓΟΛΙΔΟΣ

ΑΡΙΘΜΟΣ ΣΧΕΔΙΟΥ

Α.1.1


ΣΕΠΤΕΜΒΡΙΟΣ 2001

ΔΙΑΓΡΑΜΜΑ ΕΦΑΡΜΟΓΗΣ ΡΥΜΟΤΟΜΙΚΟΥ

ΚΛΙΜΑΚΑ 1:1000


ΕΚΠΟΝΗΣΗ ΜΕΛΕΤΗΣ	ΗΜΕΡΟΜΗΝΙΑ	ΥΠΟΓΡΑΦΗ
ΜΙΧΑΛΗΣ ΜΠΕΛΕΣΙΩΤΗΣ τοπογραφος μηχαν.	ΣΕΠΤΕΜΒΡΙΟΣ 2001	ΜΠΕΛΕΣΙΩΤΗΣ ΜΙΧΑΗΛ ΤΟΠΟΓΡΑΦΟΣ ΜΗΧΑΝΙΚΟΣ ΑΜ ΤΕΕ 45973 ΚΑΡΑΜΟΥΤΖΑ 36 ΑΡΓΟΣ

ΕΛΕΓΧΟΣ	ΘΕΩΡΗΣΗ	ΕΓΚΡΙΣΗ
	Το παρόν συνοδεύει την με αριθ. 2684/9-9-03 απόφαση του Νομάρχη Αργολίδας. Ναύπλιο 9-9-03 Κ. ΦΟΥΦΡΗ ΤΟΠ. ΜΗΧ. ΜΕ Α΄ Β	
ΗΜΕΡΟΜΗΝΙΑ	ΗΜΕΡΟΜΗΝΙΑ	ΗΜΕΡΟΜΗΝΙΑ

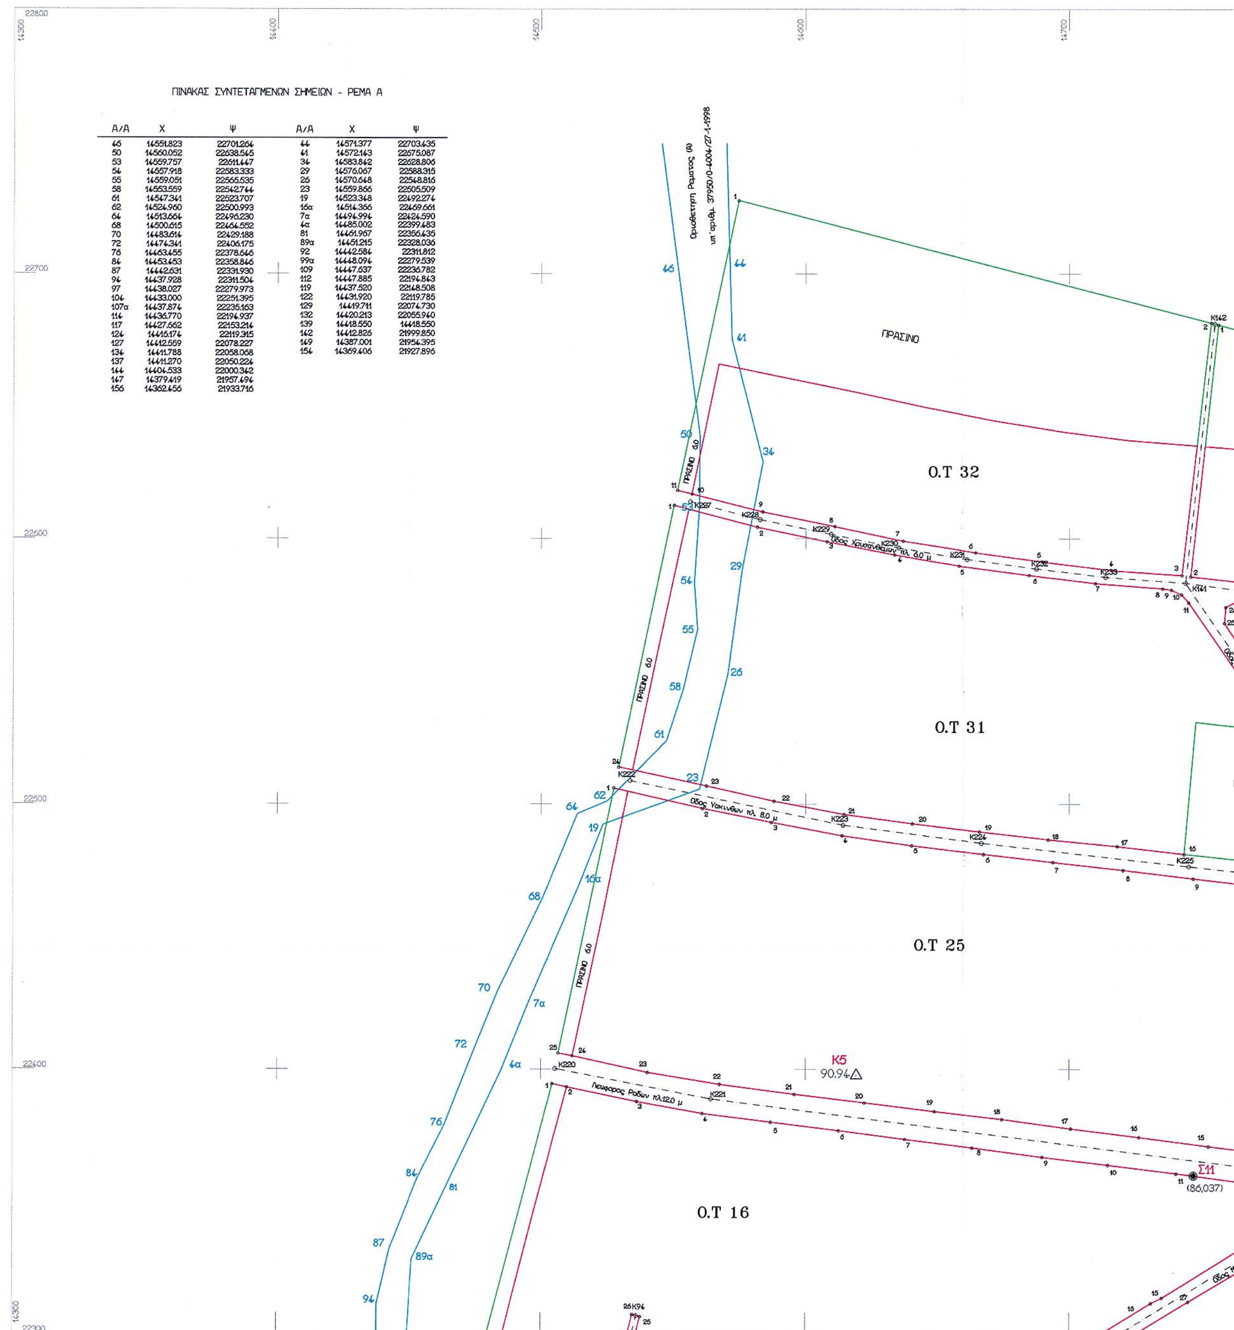


ΠΙΝΑΚΑΣ ΣΥΝΤΕΤΑΓΜΕΝΩΝ ΣΗΜΕΙΩΝ - ΡΕΜΑ Α

Α/Α	Χ	Ψ	Α/Α	Χ	Ψ
46	14551.823	22701.264	44	14571.377	22703.435
50	14560.052	22638.545	41	14572.143	22675.087
53	14559.757	22611.447	34	14583.842	22628.806
54	14557.918	22583.333	29	14576.067	22588.315
55	14559.051	22565.535	26	14570.648	22548.816
58	14553.559	22542.744	23	14559.866	22505.509
61	14547.341	22523.707	19	14523.348	22492.274
62	14524.960	22500.993	16α	14514.366	22469.661
64	14513.664	22496.230	7α	14494.994	22424.590
68	14500.615	22464.552	4α	14485.002	22399.483
70	14483.614	22429.188	81	14461.967	22356.435
72	14474.341	22406.175	89α	14451.215	22328.036
76	14463.455	22378.646	92	14442.584	22311.812
84	14453.453	22358.846	99α	14448.094	22279.539
87	14442.631	22331.930	109	14447.637	22236.782
94	14437.928	22311.504	112	14447.885	22194.843
97	14438.027	22279.973	119	14437.520	22148.508
104	14433.000	22251.395	122	14431.920	22119.785
107α	14437.874	22235.163	129	14419.711	22074.730
114	14436.770	22194.937	132	14420.213	22055.940
117	14427.662	22153.214	139	14418.550	14418.550
124	14416.174	22119.315	142	14412.826	21999.850
127	14412.559	22078.227	149	14387.001	21954.395
134	14411.788	22058.068	154	14369.406	21927.896
137	14411.270	22050.224			
144	14404.533	22000.342			
147	14379.419	21957.494			
156	14362.456	21933.716			

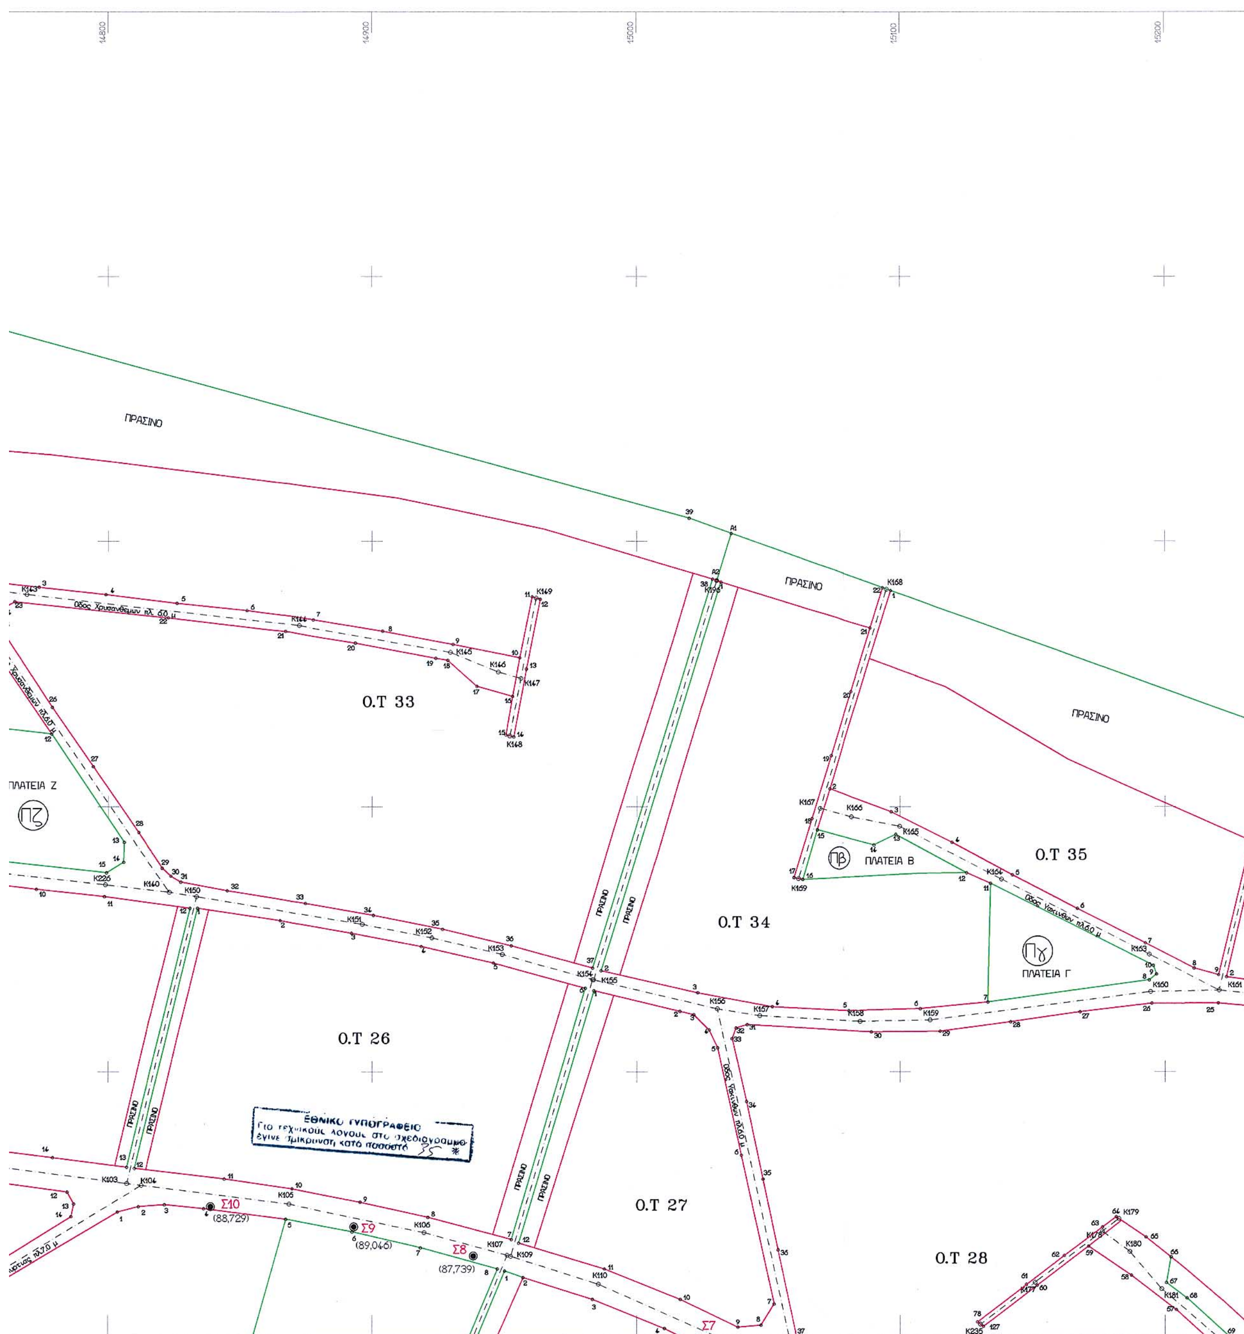

14800
14900
15000
15100
15200
ΠΡΑΣΙΝΟ
ΠΡΑΣΙΝΟ
ΠΡΑΣΙΝΟ
Οδός Χρυσανθέμων πλ. 6,0 μ
Ο.Τ 33
Ο.Τ 34
Ο.Τ 35
ΠΛΑΤΕΙΑ Ζ
ΠΛΑΤΕΙΑ Β
ΠΛΑΤΕΙΑ Γ
Ο.Τ 26
Ο.Τ 27
Ο.Τ 28
ΕΘΝΙΚΟ ΤΥΠΟΓΡΑΦΕΙΟ
Σ10
(88,729)
Σ9
(89,046)
Σ8
(87,739)
Σ7

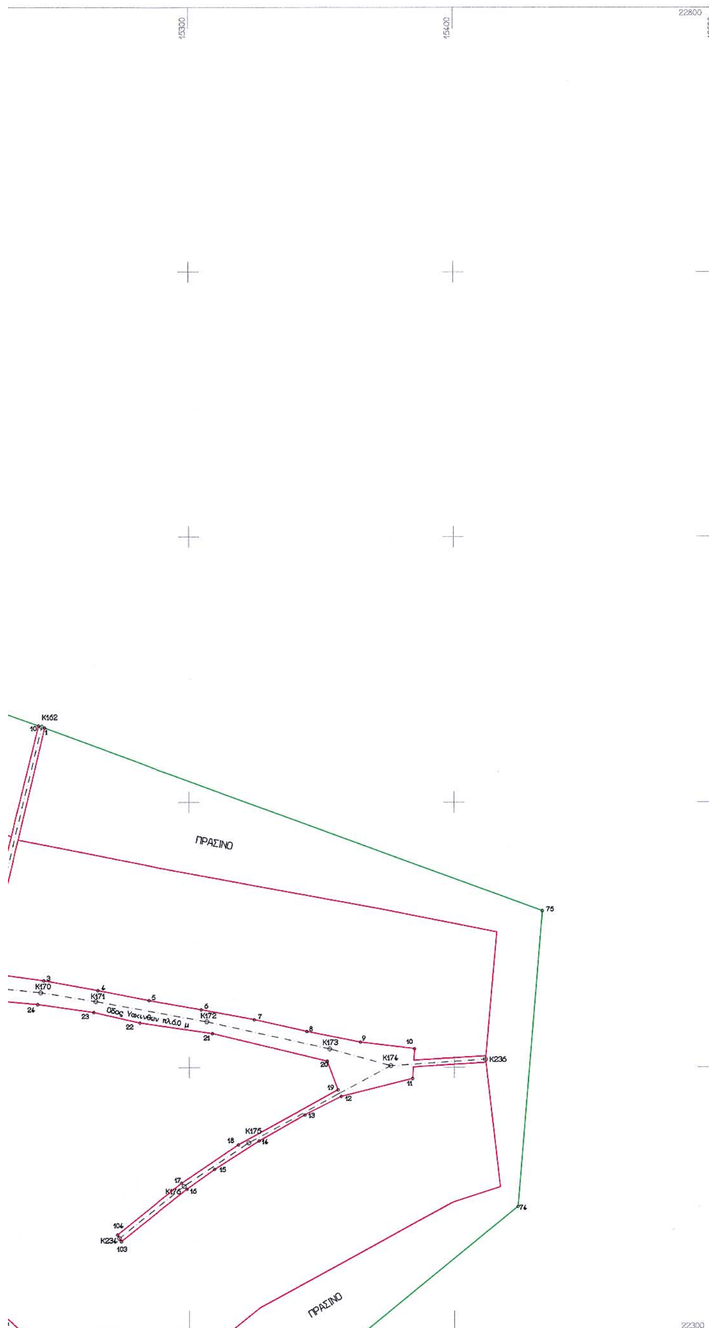

ΟΡΟΙ ΔΟΜΗΣΗΣ - ΟΙΚΙΣΤΙΚΗ ΠΕΡΙΟΧΗ

Ελαχιστο Εμβαδο : Ε=1000 μ2
ΚΑΛΥΨΗ = 20 %
ΣΥΝΤΕΛΕΣΤΗΣ ΔΟΜΗΣΗΣ = 0.4
Πλευρικες αποστασεις = 2.50 μ
Οροφοι = 2
Μεγιστο Υψος = 8.50 μ
Οικοδομικο Συστημα=πανταχοθεν ελευθερο

ΔΙΑΝΟΜΗ ΠΙΝΑΚΙΔΩΝ

02
01

Προβολη ΗΑΤΤ
Κ.Φ.Χ ΝΑΥΠΛΙΟΝ-ΚΟΡΙΝΘΟΣ ΚΛ. 1:100.000
φ=37° 45΄, λ= -0° 45΄

γραφειο μελετων : Μπελεσιωτη Μιχαλη - τοπογραφου μηχ/κου

ΟΙΚΟΔΟΜΙΚΟΣ ΣΥΝΕΤΑΙΡΙΣΜΟΣ ΠΡΟΣΦΥΓΩΝ 1922 Σ.Π.Ε

ΕΡΓΟ

ΕΦΑΡΜΟΓΗ ΕΓΚΕΚΡΙΜΕΝΗΣ ΠΟΛΕΟΔΟΜΙΚΗΣ ΜΕΛΕΤΗΣ

ΣΑΛΑΝΤΙ - ΑΡΓΟΛΙΔΟΣ

ΑΡΙΘΜΟΣ ΣΧΕΔΙΟΥ

Α.1.2

ΣΕΠΤΕΜΒΡΙΟΣ 2001

ΔΙΑΓΡΑΜΜΑ ΕΦΑΡΜΟΓΗΣ
ΡΥΜΟΤΟΜΙΚΟΥ

ΚΛΙΜΑΚΑ 1 : 1 0 0 0

ΕΚΠΟΝΗΣΗ ΜΕΛΕΤΗΣ	ΗΜΕΡΟΜΗΝΙΑ	ΥΠΟΓΡΑΦΗ
ΜΙΧΑΛΗΣ ΜΠΕΛΕΣΙΩΤΗΣ τοπογραφος μηχαν.	ΣΕΠΤΕΜΒΡΙΟΣ 2001	ΜΠΕΛΕΣΙΩΤΗΣ ΜΙΧΑΗΛ ΤΟΠΟΓΡΑΦΟΣ ΜΗΧΑΝΙΚΟΣ ΑΜ ΤΕΕ 45973 … 61694 ΚΑΡΑΜΟΥΤΖΑ 36 ΑΡΓΟΣ

ΕΛΕΓΧΟΣ	ΘΕΩΡΗΣΗ	ΕΓΚΡΙΣΗ
	2684 / 9-9-03 Αργολίδας. 9-9-03 Κ. ΦΟΥΦΡΗ ΤΟΠ. ΜΗΧ. ΜΕ Α΄ Θ	
ΗΜΕΡΟΜΗΝΙΑ	ΗΜΕΡΟΜΗΝΙΑ	ΗΜΕΡΟΜΗΝΙΑ